


Jaspar van Kinschotstraat 8 bus 2 - 3  
 Slaapkamer 1: 12.5 M2  
 Slaapkamer 2: 10.5 M2  
 Badkamer: 5.1 M2  
 Berging: 5.4 M2  
 Keuken: 6.6 M2  
 Hal: 7.4 M2  
 Woonkamer: 30 M2  
 Totaal opp.: 77.5 M2  
 Plafondhoogte 2.60 M  
 Inhoud: 201.5 M3

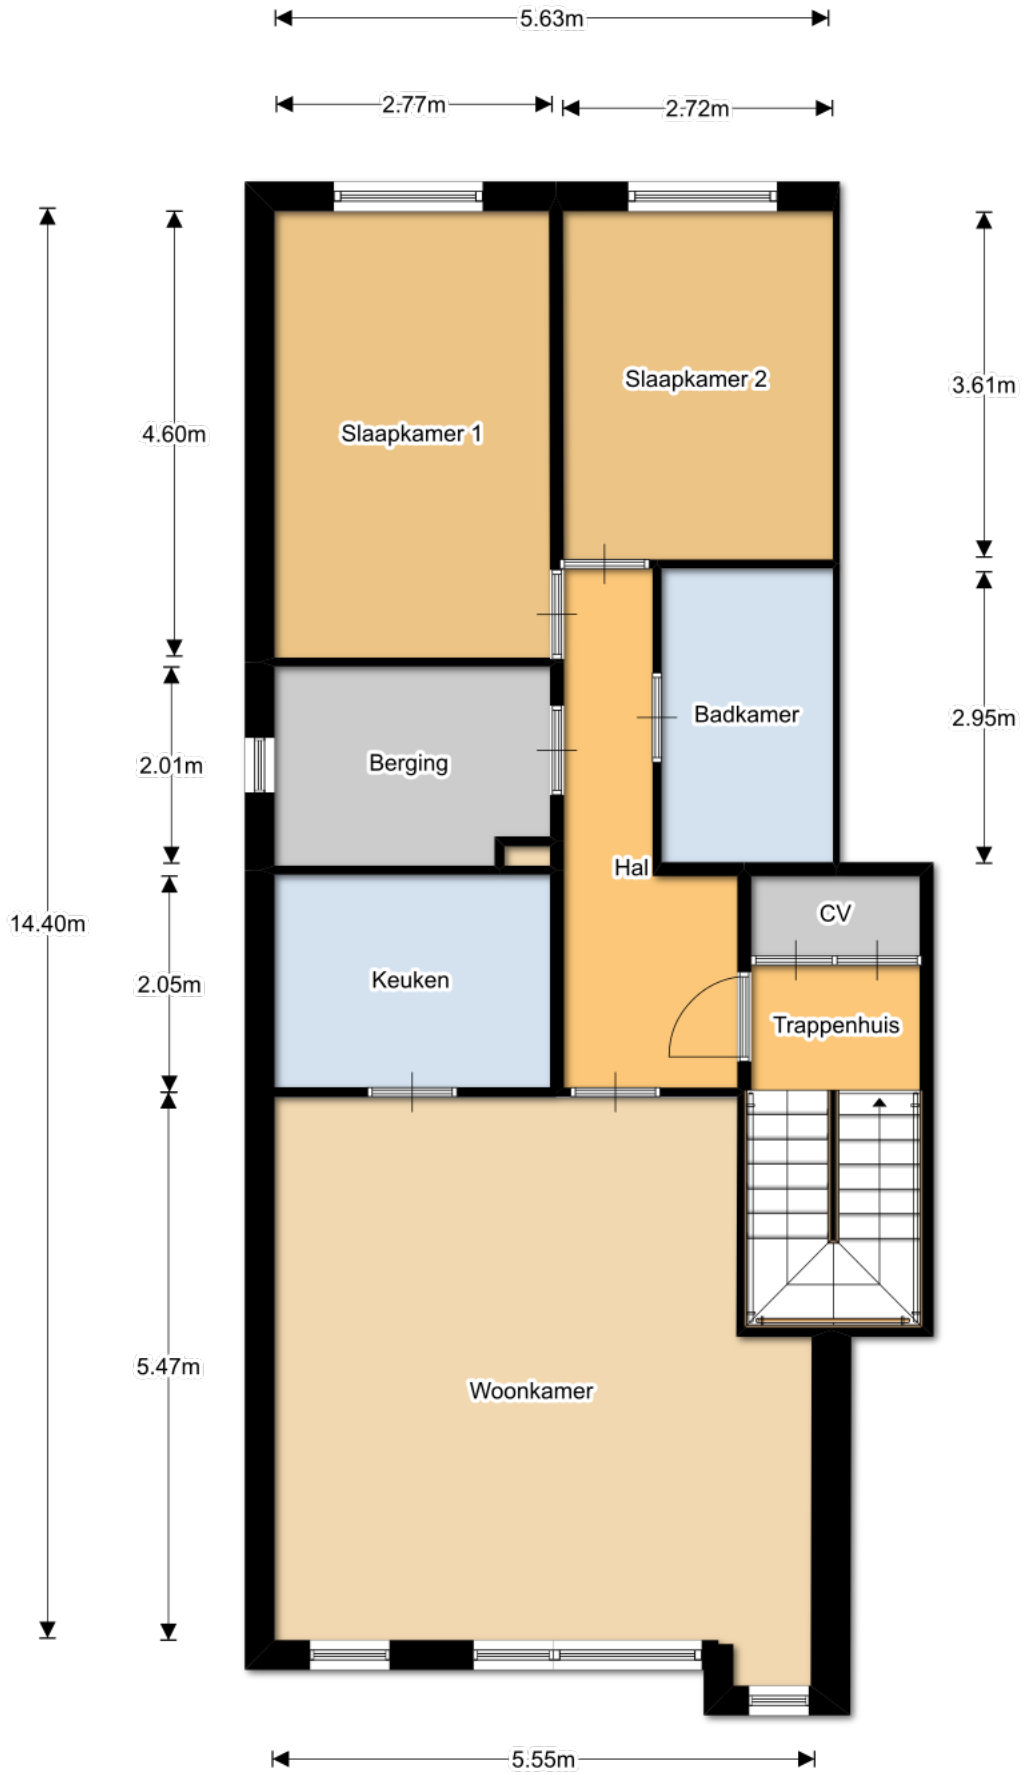

Aan deze tekening en afmetingen kunnen geen rechten worden ontleend.

