


5.90m
2.72m 3.07m

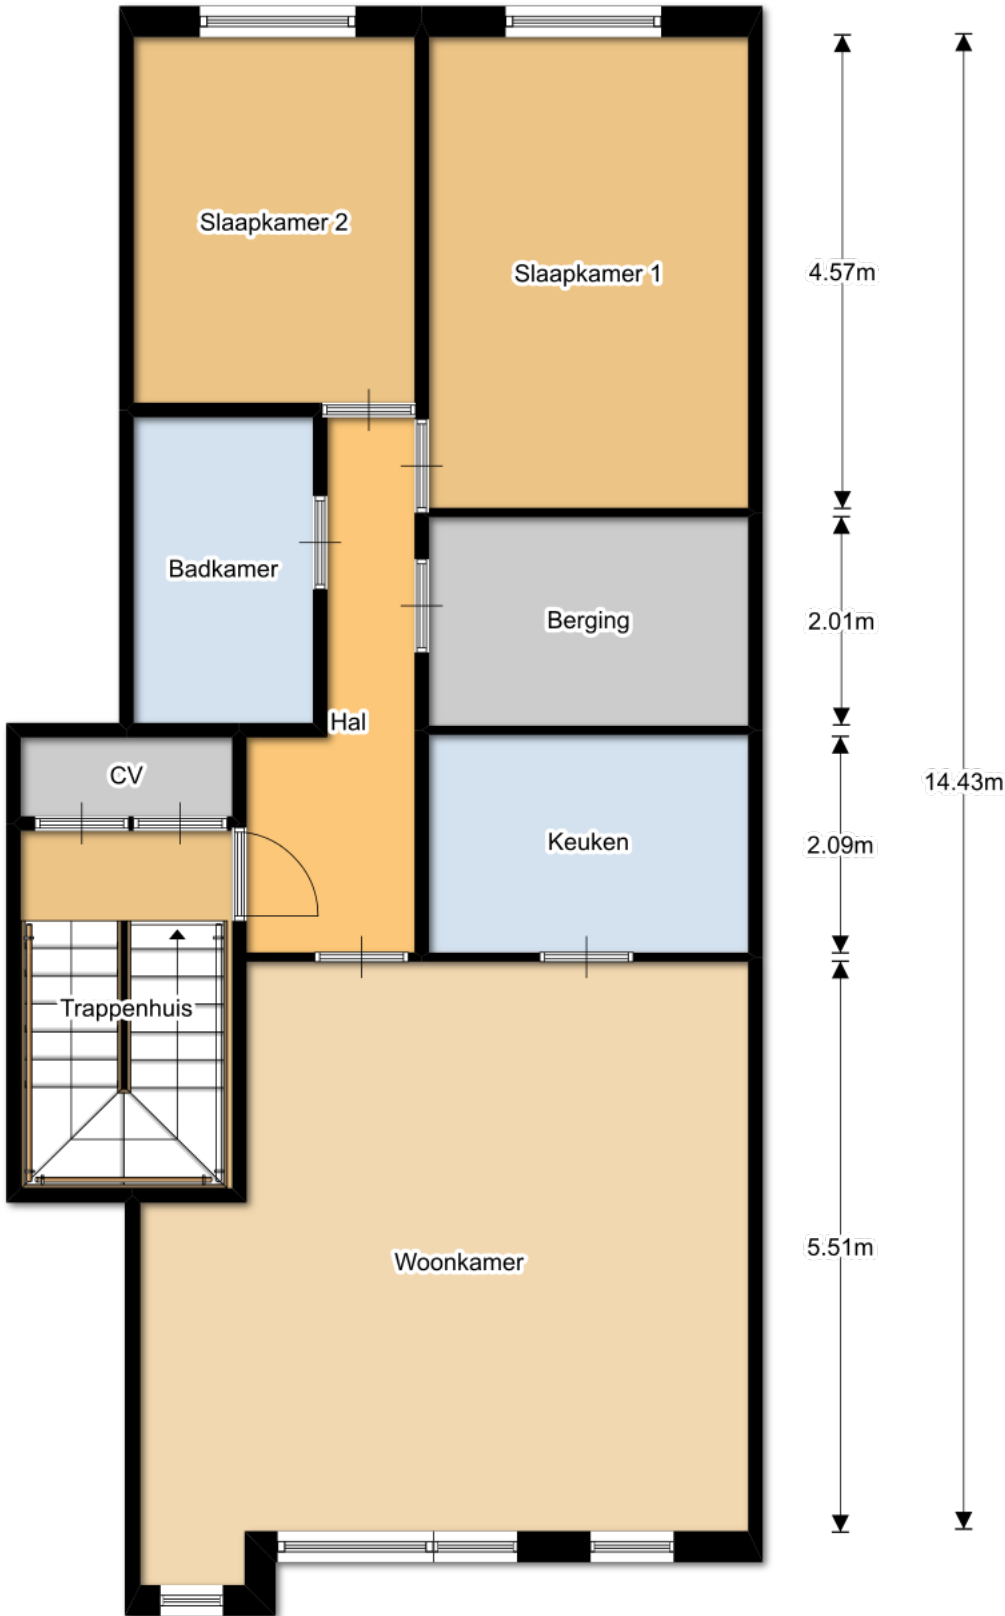

Jaspar van Kinschotstraat 12 bus 4 - 5
 Slaapkamer 1: 14.8 M2
 Slaapkamer 2: 10.3 M2
 Badkamer: 5.1 M2
 Berging: 6.2 M2
 Hal: 6.9 M2
 Keuken: 6.5 M2
 Woonkamer: 31.6 M2
 totaal opp.: 81.4 M2
 Plafondhoogte: 2.60 M
 Inhoud: 211.64 M3



Aan deze tekening en afmetingen kunnen geen rechten worden ontleend.

0m 1m 2m 3m

