


GEMEENTE : BAARLE-HERTOG

SIE : G

Nrs.: 38 M + 39 R2

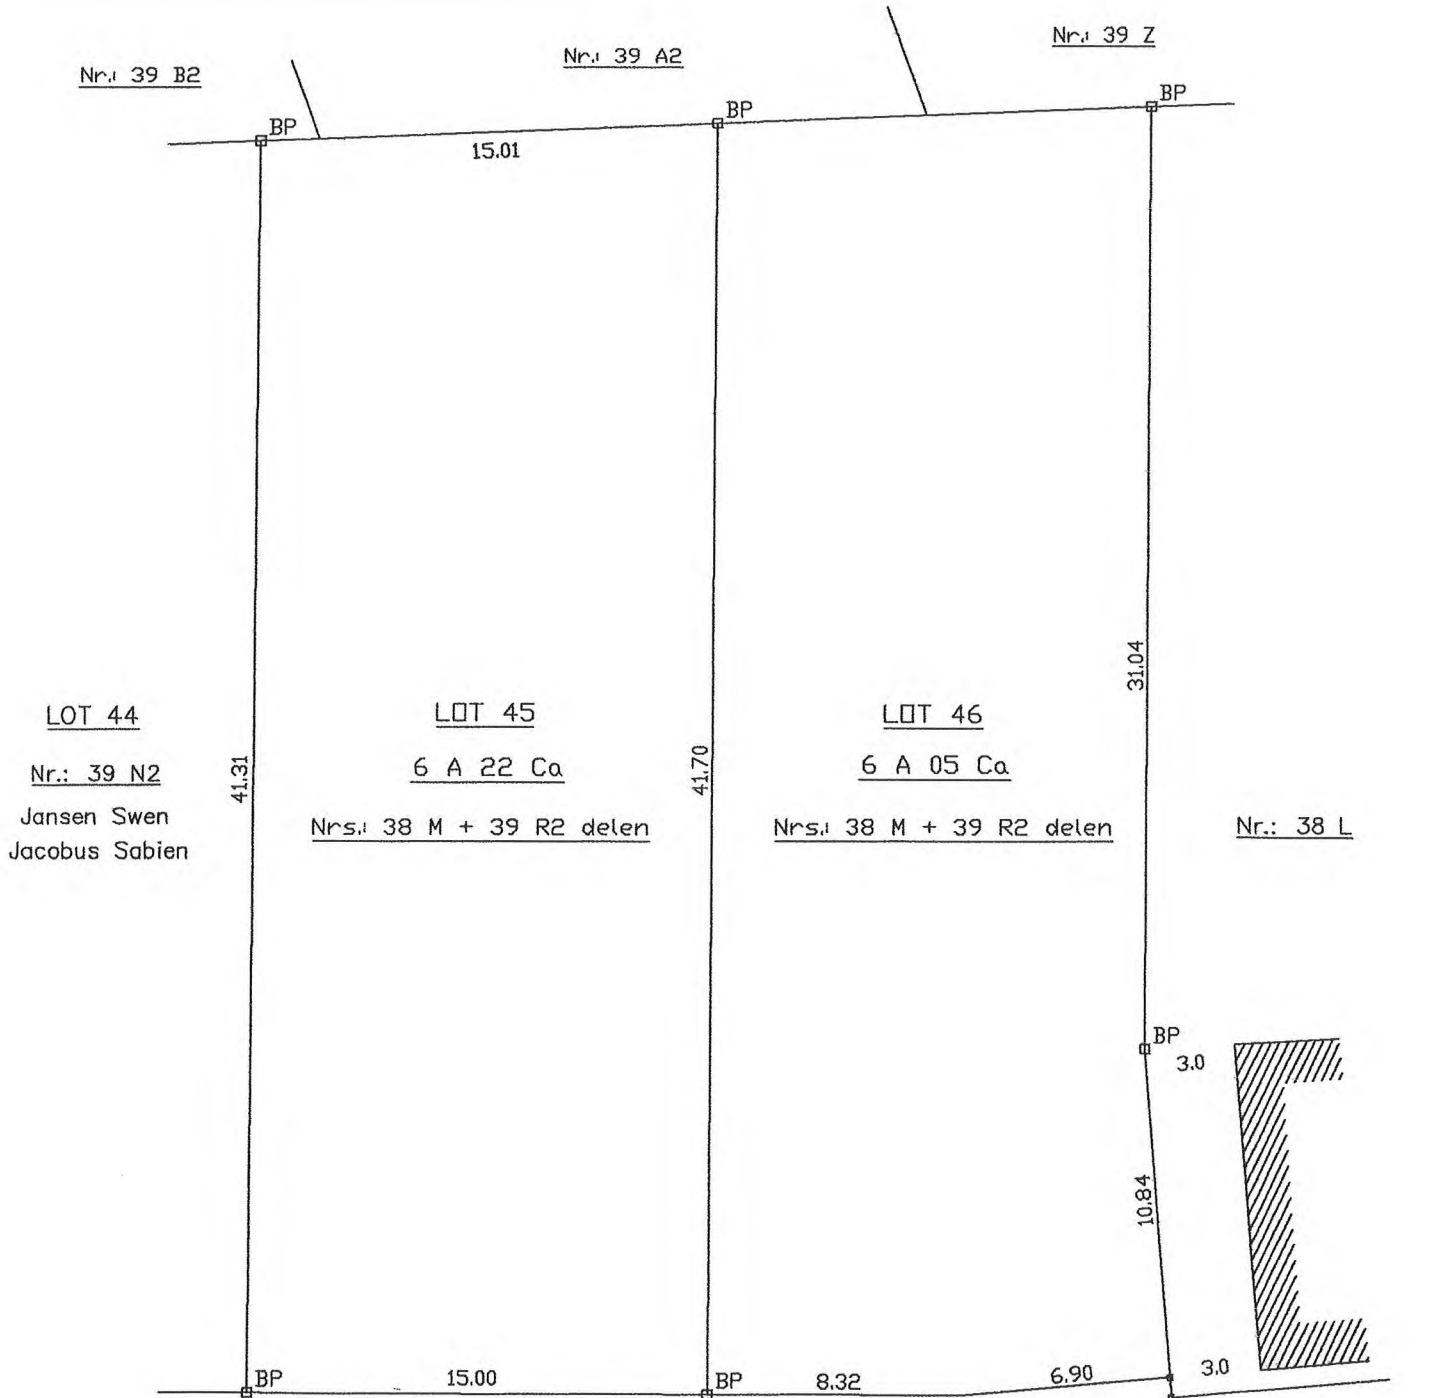

OUDE BAAN

SCHAAL : 1 / 250

DAT. PL.: 26.07.2011

OPGEMAAKT DOOR  
LANDMEETKUNDIG BUREAU  
TERHEIDE B.V.B.A.  
Beukenlaan 16  
2382 Ravels (Poppel)